



Ansicht von Norden

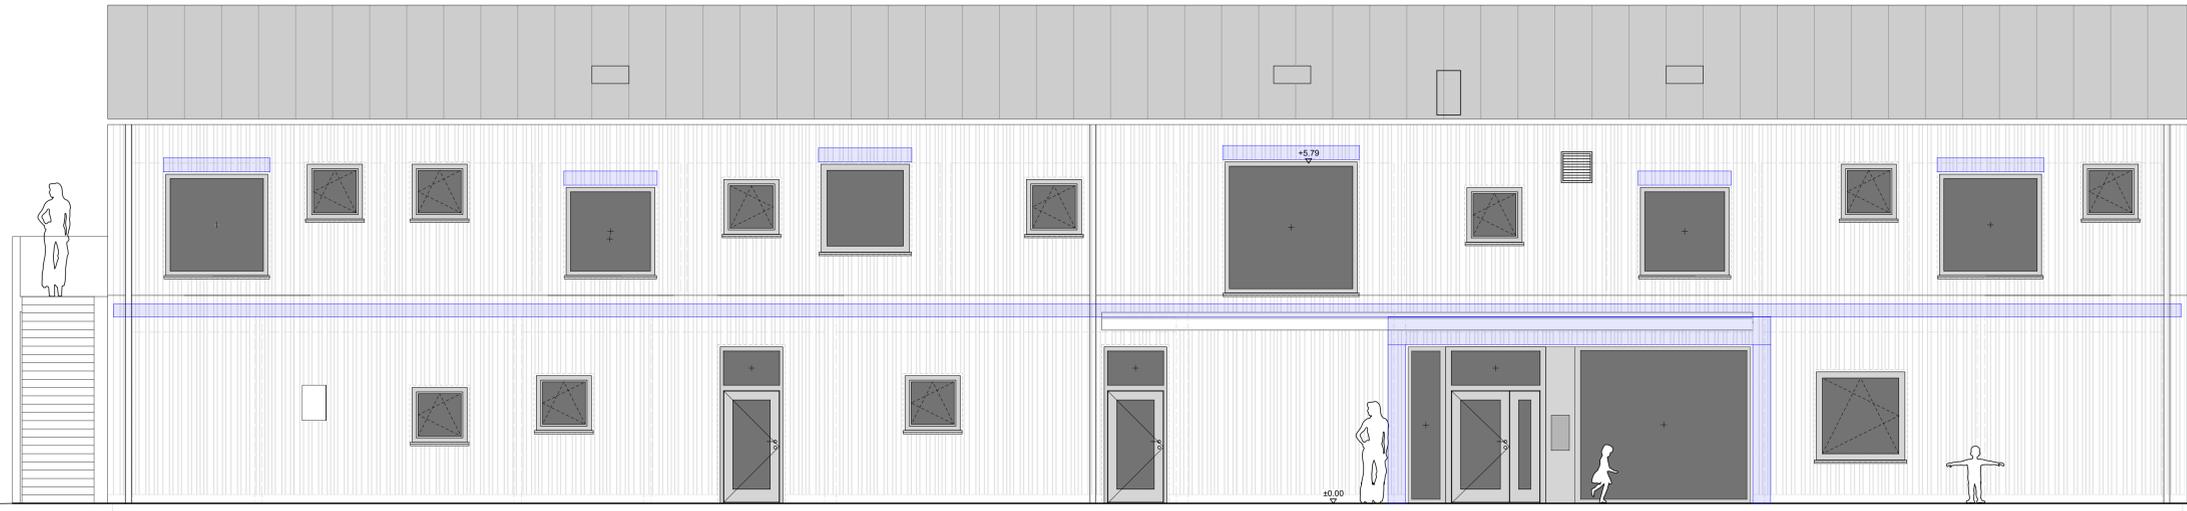

Ansicht von Süden

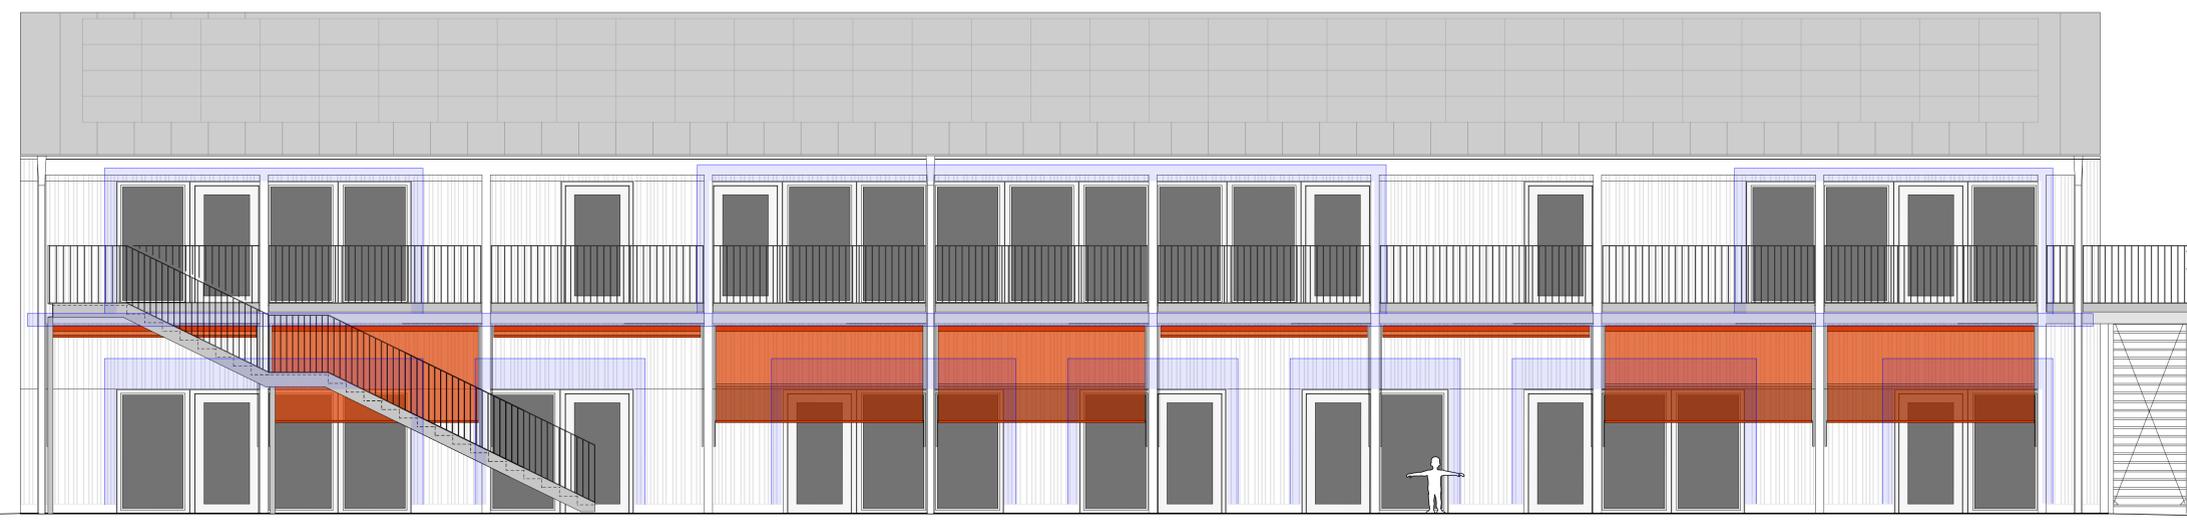


Alle Maße sind am Bau verantwortlich zu prüfen!
Alle tragenden Teile nach statischer Berechnung!

Kanal & Grundleitungen sowie sonstige Versorgungsleitungen gemäß separater Ausführungsplanung der Fachprojektanten.

Die Höhenangaben bei Türen und Fensterstüren beziehen sich auf OK FFB.

Änderungen	
Datum	
Index	
Bauherr	
Nutzer	
Später	
Landschaftsbarch	
HLS	
ELF	
Baumester	
Dachdecker	
Sanitär	
Heizung	
Elektro	
Schreiner	
Trockenbau	
Estrich	
Maler	
Bodenbelag	
Fliesen	

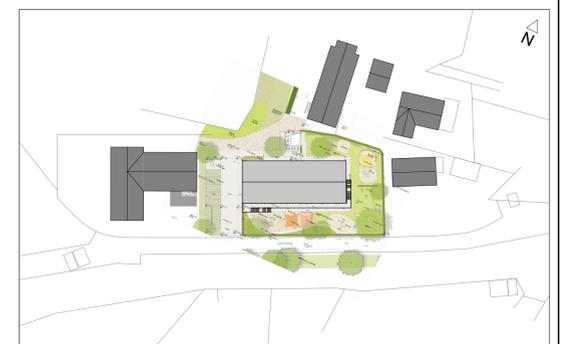

Lageplan M1/1000

Bauherr:
Gemeinde Wenzenbach
vertr. d. den 1. Bürgermeister Sebastian Koch
Hauptstraße 40
D-93173 Wenzenbach
Telefon 09407 - 309-0
Telefax 09407 - 309-160

Planung:

Projekt:
Neubau eines Kinderhauses
(50 Kindergärten- und 24 Kinderkrippenplätze)

Gemarkung Wenzenbach,
Flurstück 81

Leistungsphase 5
Ausführungsplanung

Planinhalt:
Ansichten von Süden und Norden

Datum: 25.10.2019

Maßstab: 1:50
Plannummer: W03
Index: A

- ±0.00 OK FFB
- 0.08 OK RFB
- ±0.00 OK FFB
- 0.08 OK RFB
- FFB FERTIGFUSSBODEN
- RFB ROHFUSSBODEN
- OK OBERKANTE
- UK UNTERKANTE
- UZ UNTERZUG
- UD UNTER DECKE
- FL Falleitung
- BR BRÜSTLINGSHOHE
- ROD1 RAUCHDICHTÉ TÜR
- T 90 FEUERBESTÄNDIGE TÜR
- F FEUERFÜRCHER
- WH WANDHYDRANT
- RR Regenrohr
- Brandwand
- Feuerwiderstandsklasse F 30 gem. Zulassung
- Feuerwiderstandsklasse F 90 gem. Zulassung
- feuerhemmende Türe gem. Zulassung einflg.
- feuerbeständige Türe gem. Zulassung zweiflg.
- Notstre
- dichte, selbstschließende Türe
- Lichte Raumhöhe
- Deckensprunghöhenpr.
- +0.00= 354,80 ü NN
- Feuerfächer Größe III-ABC
- Feuerfächer Größe III-ABC
- Rauchschutzzire