



Geländeschnitt A
(siehe Bebauungs und Grünordnungsplan)

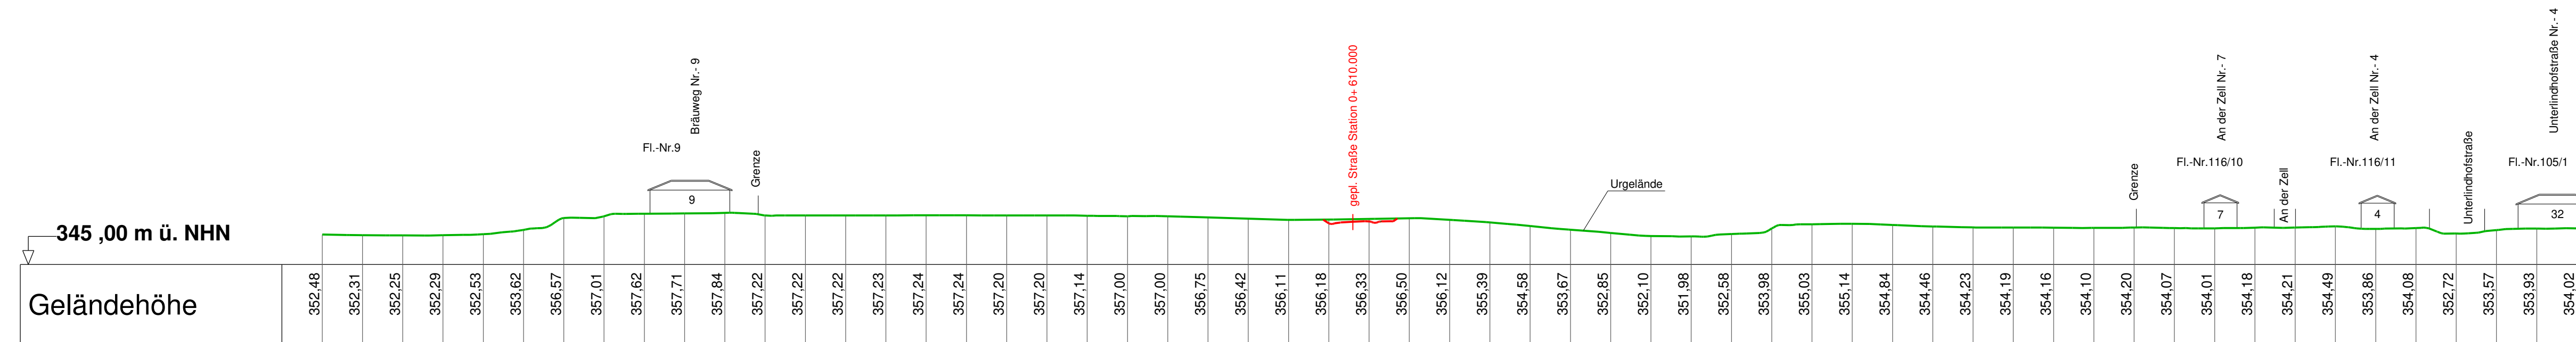

Index:	Datum:	bearbeitet:	gezeichnet:	geprüft:	Mitteilung:
Bauherr: Gemeinde Wenzenbach 					
Bauvorhaben: Straßenbau Westumfahrung					
Entwurfsplanung					
Plan / Bauteil: Geländeschnitt A					
Regensburg, 04.05.2021					
bearbeitet:	Datum:	Name:	Anlage Nr.:	Plan Nr.:	Maßstab: 1 : 1000
gezeichnet:	Mai 2021	ch	XX	025	
geprüft:	Mai 2021	mac			
geprüft:	Mai 2021	no	Projekt Nr.:	4.20029 BP.0	
Plancodierung: 420029-3-LS-XX-025-00-F					



BBI INGENIEURE GMBH

Niederlassung Regensburg
 Heinkelstraße 3
 D-93049 Regensburg
 Tel: +49 941 40208-0
 Fax: +49 941 40208-30
 www.bbi-ingenieure.de