



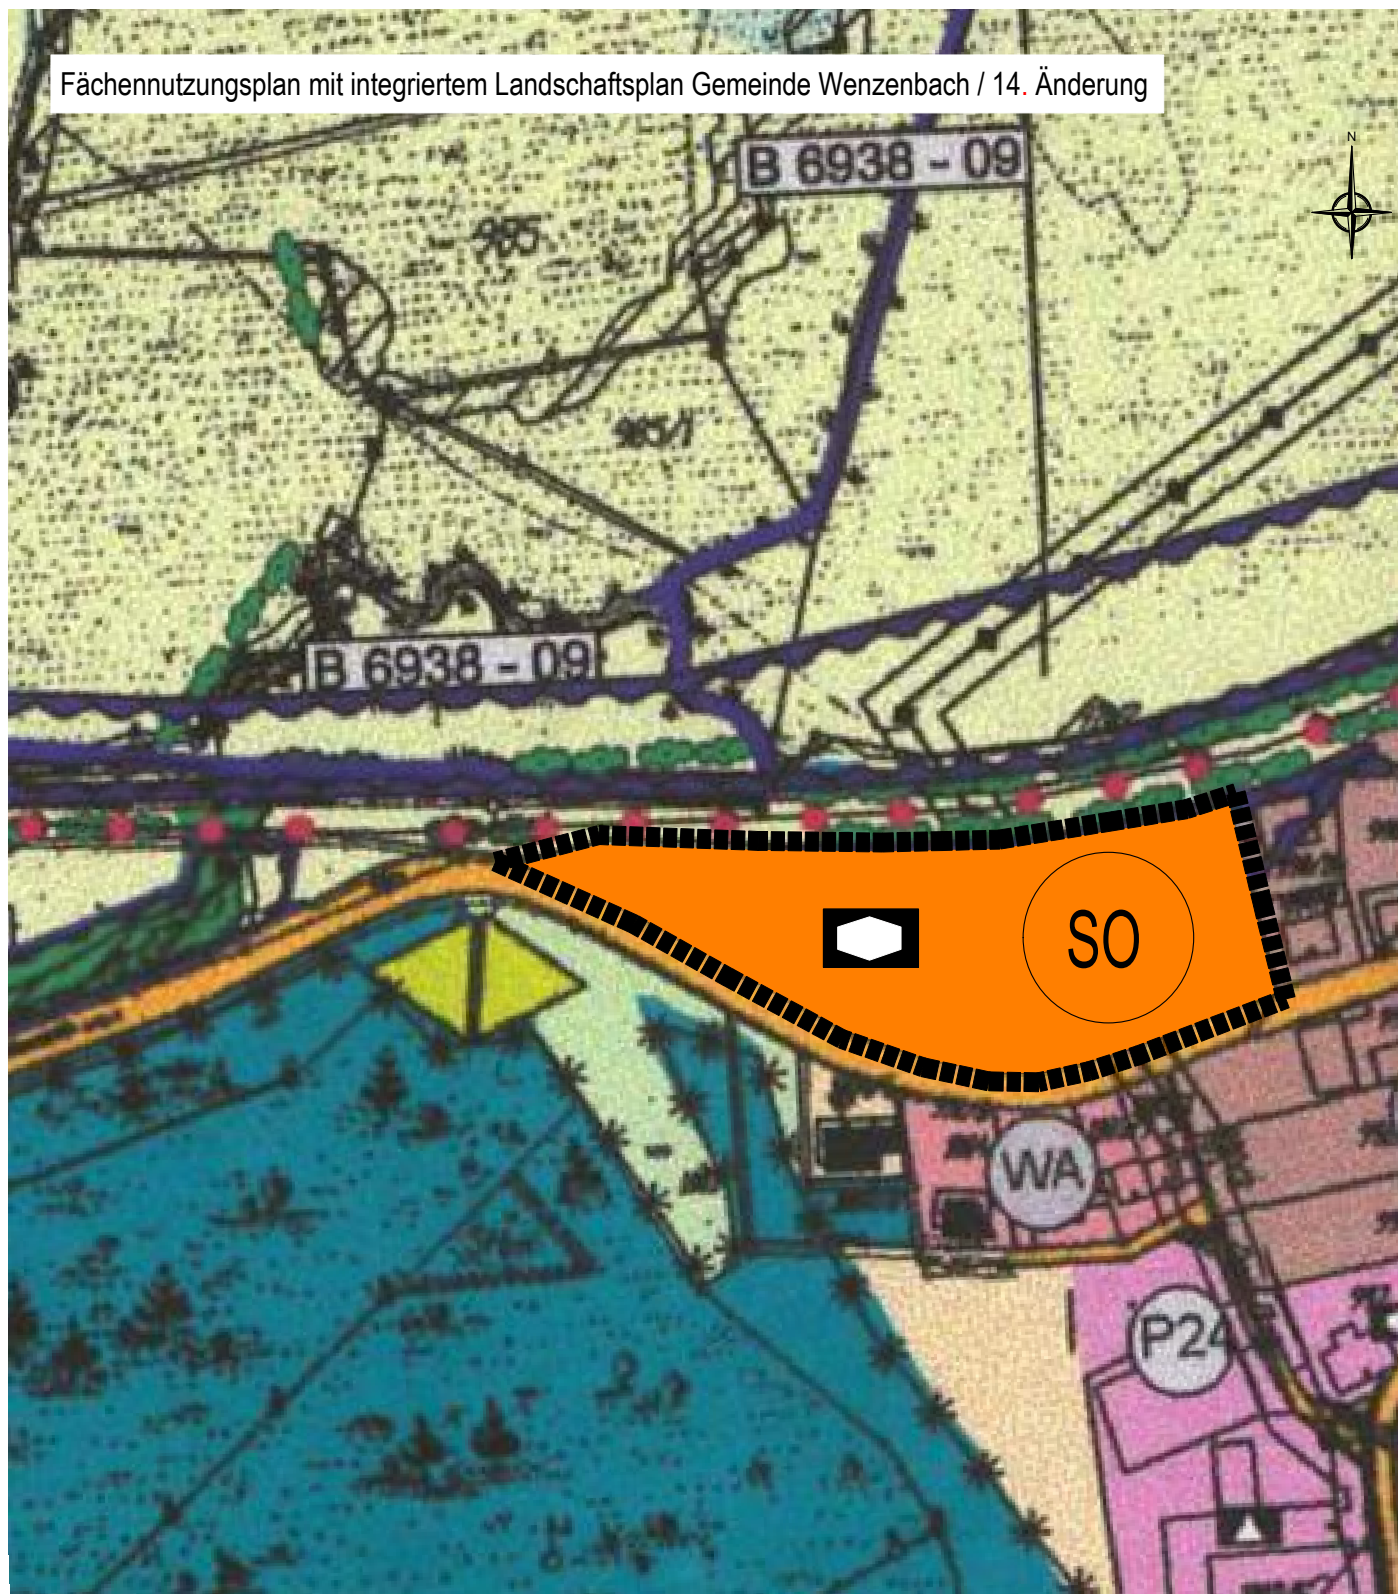

Fächennutzungsplan mit integriertem Landschaftsplan Gemeinde Wenzenbach / 14. Änderung

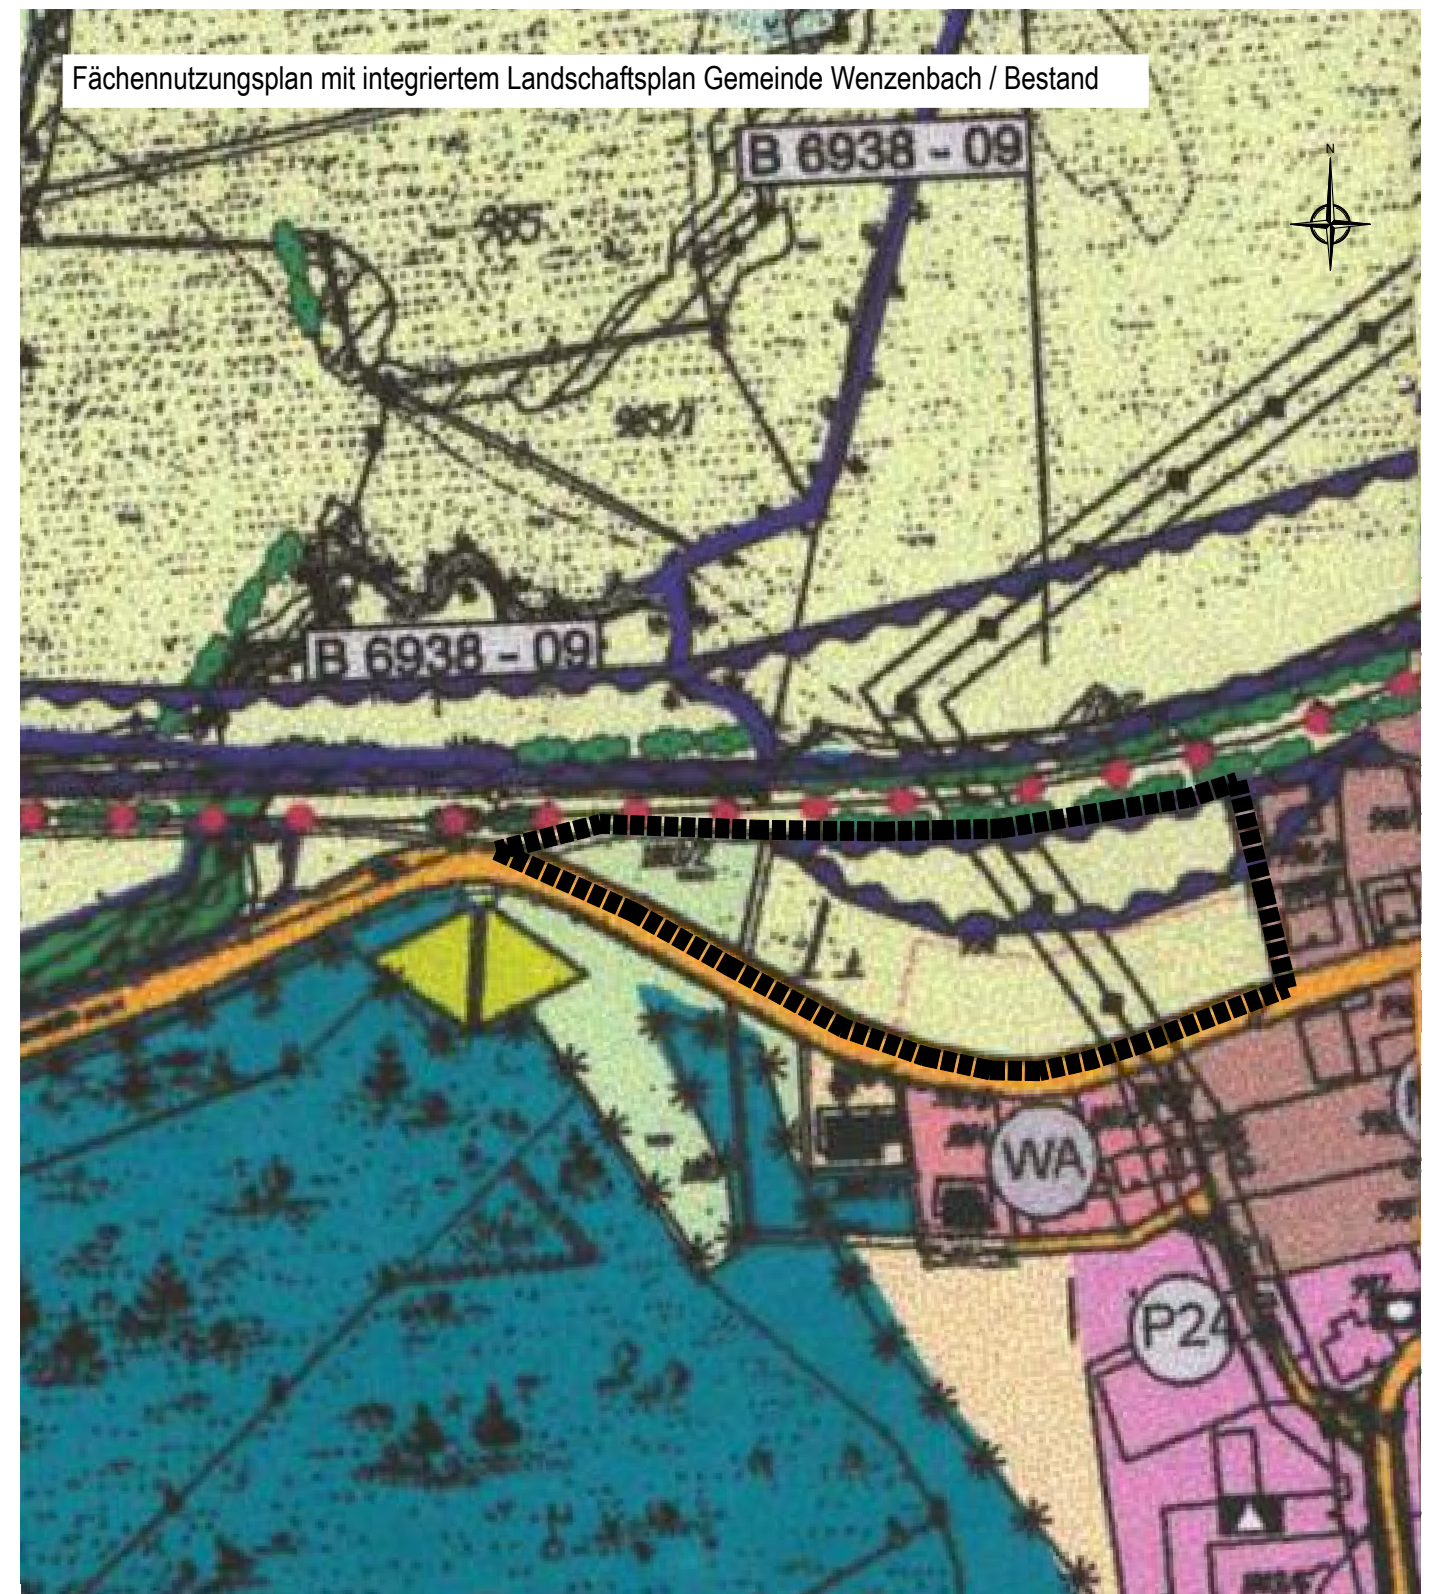


Fächennutzungsplan mit integriertem Landschaftsplan Gemeinde Wenzenbach / Bestand



Zeichenerklärung

-  Sonstiges Sondergebiet mit der Zweckbestimmung "Sozialeinrichtungen für Kinder und Senioren" (§ 11 BauNVO)
-  Geltungsbereich der Änderung

Die übrigen Planzeichen entsprechen dem gültigen Flächennutzungsplan mit integriertem Landschaftsplan Gemeinde Wenzenbach

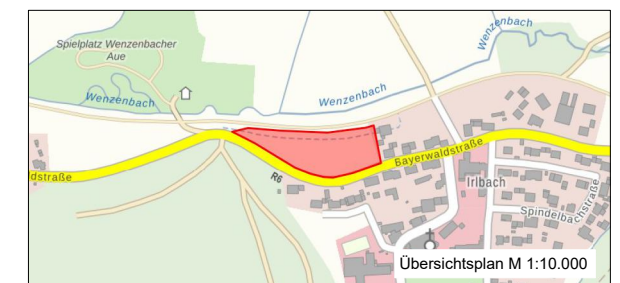

 Gemeinde Wenzenbach
Landkreis Regensburg

Fächennutzungsplan mit integriertem Landschaftsplan Gemeinde Wenzenbach
14. Änderung

M 1:2.000

Entwurf 28.06.2022
Planverfasser:

